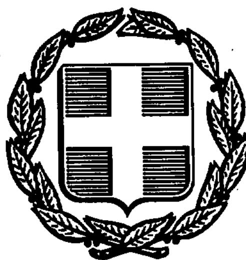


ΕΦΗΜΕΡΙΣ ΤΗΣ ΚΥΒΕΡΝΗΣΕΩΣ
ΤΗΣ ΕΛΛΗΝΙΚΗΣ ΔΗΜΟΚΡΑΤΙΑΣ

ΑΘΗΝΑ 12 ΟΚΤΩΒΡΙΟΥ 1990	ΤΕΥΧΟΣ ΤΕΤΑΡΤΟ	ΑΡΙΘΜΟΣ ΦΥΛΛΟΥ 547

ΠΕΡΙΕΧΟΜΕΝΑ

ΑΠΑΛΛΟΤΡΙΩΣΕΙΣ

ΑΠΟΦΑΣΕΙΣ

ΑΝΑΚΟΙΝΩΣΕΙΣ

ΠΟΛΕΟΔΟΜΙΑ

ΑΠΟΦΑΣΕΙΣ

ΑΠΑΛΛΟΤΡΙΩΣΕΙΣ

ΑΠΟΦΑΣΕΙΣ

Αριθ. 1043995/3631/0010 (1)

Αναγκαστική απαλλοτρίωση έκτασης στην περιοχή Αμπέλια της Κοινότητας Πλάτης του Νομού Έβρου, για την κάλυψη στρατιωτικών αναγκών.

ΟΙ ΥΠΟΥΡΓΟΙ ΕΘΝΙΚΗΣ ΑΜΥΝΑΣ ΚΑΙ ΟΙΚΟΝΟΜΙΚΩΝ

1. Τις διατάξεις του Ν.Δ/τος 797 /71 «περί αναγκαστικών απαλλοτριώσεων», σε συνδυασμό με τις διατάξεις του Β.Δ/τις 139/1971 «περί της αρμοδιότητος των νομαρχών προς κήρυξιν αναγκαστικών τινων απαλλοτριώσεων».

2. Τις διατάξεις του Νόμου ΓΣΙΣΤ/1907 και τις διατάξεις του Νόμου 4442/1929 «περί κυρώσεως του από 21 Σεπτεμβρίου 1926 Ν.Δ/τος «περί Στρατιωτικών και Ναυτικών Εισφορών και Ναυλώσεων» όπως έχουν τροποποιηθεί.

3. Τη γνωμοδότηση του Γενικού Επιτελείου Στρατού – Διεύθυνση Υποδομής – Γραφείο 1ο – Τμήμα 3ο αριθ. Φ.913.1/79/596014/Σ.1091/27.4.89.

4. Την υπ' αριθ, πρωτ. Υ.1019/20.4.90 (ΦΕΚ 286 τ. Β'), απόφαση του πρωθυπουργού και Υπουργού Εθνικής Άμυνας, σχετικά με ανάθεση αρμοδιοτήτων Υπουργού Εθνικής Άμυνας στον αναπληρωτή Υπουργό Εθνικής Αμύνης κύριο Αλέξανδρο Παπαδόγγονα, αποφασίζουμε:

Κηρύσσουμε την αναγκαστική απαλλοτριώση για λόγους δημόσιας ωφέλειας και ειδικότερα για την κάλυψη στρατιωτικών αναγκών, έκτασης συνολικού εμβαδού 20.261 μ2, η οποία βρίσκεται στην περιοχή Αμπέλια της Κοινότητας Πλάτης του Νομού Έβρου και φαίνεται με τα στοιχεία 1, 2 και 3 στο με κλίμακα 1:1000/Α.Κ. 1509 κτηματολογικό διάγραμμα και στον ατνίστοιχο κτηματολογικό πίνακα, που συντάχθηκαν από τον ΥΠΔΕΚ (ΠΒ) Ουζούνη Γρηγόριο Τοπογράφο – Μηχανικό και θεωρήθηκαν από το Τχης (ΠΒ) Αθ. Νικολέττο.

Στην έκταση που απαλλοτριώνεται προβάλλουν δικαιώματα κυριότητας οι: 1) Δερνεκτσής Θεόδωρος, 2) Δερνεκτσής Ευάγγελος και 3) Γκαϊτανζή Θεοδώρα.

Η απαλλοτρίωση κηρύσσεται υπέρ του Δημοσίου και με δαπάνη του Ταμείου Εθνικής Άμυνας.

Η απόφαση αυτή να δημοσιευθεί στην Εφημερίδα της Κυβερνήσεως.

Αθήνα, 13 Σεπτεμβρίου 1990

ΟΙ ΥΠΟΥΡΓΟΙ

ΑΝΑΠΛΗΡΩΤΗΣ ΕΘΝΙΚΗΣ ΑΜΥΝΑΣ	ΟΙΚΟΝΟΜΙΚΩΝ
ΑΛΕΞ. ΠΑΠΑΔΟΓΓΟΝΑΣ	**ΙΩΑΝ. ΠΑΛΑΙΟΚΡΑΣΣΑΣ**

Αριθ. 1047524/3968/0010 (2)

Αναγκαστική απαλλοτρίωση κτημάτων για τις ανάγκες της Πολ. Αεροπορίας στην περιοχή Λευκοχώματος Νομού Αττικής.

ΟΙ ΥΠΟΥΡΓΟΙ ΕΘΝΙΚΗΣ ΑΜΥΝΑΣ ΚΑΙ ΟΙΚΟΝΟΜΙΚΩΝ

Έχοντας υπόψη:

1. Τις διατάξεις του Ν.Δ/τος 797/71 «περί αναγκαστικών απαλλοτριώσεων» σε συνδυασμό με τις διατάξεις του Β.Δ/τος 139/1971 «περί της αρμοδιότητος των νομαρχών προς κήρυξιν αναγκαστικών τινων απαλλοτριώσεων».

2. Τις διατάξεις του Νόμου ΓΣΙΣΤ/1907 και τις διατάξεις του Νόμου 4442/1929 «περί κυρώσεως του από 21 Σεπτεμβρίου 1926 Ν.Δ/τος «περί Στρατιωτικών και Ναυτικών Εισφορών και Ναυλώσεων» όπως έχουν τροποποιηθεί.

3. Την γνωμοδότηση του γενικού Επιτελείου Αεροπορίας αριθ. 550/396544/317/16.5.89.

4. Την υπ' αριθ, Υ.1019/20.4.90 απόφαση του Πρωθυπουργού περί καθορισμού αρμοδιοτήτων στον Αναπληρωτή Υπουργό Εθν. Άμυνας Αλέξανδρο Παπαδόγγονα (ΦΕΚ 286/τ. Β'/1990), αποφασίζουμε:

Κηρύσσουμε την αναγκαστική απαλλοτρίωση για λόγους δημόσιας ωφέλειας και ειδικώτερα για τις ανάγκες της Πολ. Αεροπορίας έκτασης εμβαδού 27.470 Μ2 που βρίσκεται στην περιοχή Λευκοχώματος Νομού Λακωνίας και φαίνεται με στοιχεία (Α-Β-Γ-Δ-Ε-Ζ-Η-Α-), (Θ-Κ-Λ-Θ) και (Μ-Ν-Ξ-Ο-Π-Μ) στο με κλίμακα 1:1000 και αριθ. αρχ. 4-46 Κτηματολογικό διάγραμμα – πίνακα της Δ/νσης Έργων (Γ5) του Γενικού Επιτελείου Αεροπορίας το οποίο εγκρίθηκε από τον Διευθυντή Θ. Μπαζιώτη στις 9.5.1989.

Στην έκταση που απαλλοτριώνεται προβάλλουν δικαιώματα κυριότητας οι: 1) Ηλίας Σωτηρ. Αναστασάκος, 2) Γεώργιος Ηλ. Αναστασάκος κλπ.

Η απαλλοτρίωση κηρύσσεται υπέρ και με δαπάνη του Δημοσίου.

Η απόφαση αυτή να δημοσιευθεί στην Εφημερίδα της Κυβερνήσεως.

Αθήνα, 19 Σεπτεμβρίου 1990

ΟΙ ΥΠΟΥΡΓΟΙ

ΑΝΑΠΛΗΡΩΤΗΣ ΕΘΝΙΚΗΣ ΑΜΥΝΑΣ
ΑΛΕΞ. ΠΑΠΑΔΟΓΓΟΝΑΣ

ΥΦΥΠΟΥΡΓΟΣ ΟΙΚΟΝΟΜΙΚΩΝ
ΠΑΝ. ΔΕΛΗΜΗΤΣΟΣ

Αριθ. 1056666/4760/0010 (3)

Αναγκαστική απαλλοτρίωση έκτασης στη Ναύπακτο νομού Αιτωλοακαρνανίας, για αρχαιολογικούς σκοπούς.

ΟΙ ΥΠΟΥΡΓΟΙ ΟΙΚΟΝΟΜΙΚΩΝ ΚΑΙ ΠΟΛΙΤΙΣΜΟΥ

Έχοντας υπόψη:

1. Τις διατάξεις του Ν.Δ/τος 797/1971 «περί αναγκαστικών απαλλοτριώσεων» σε συνδυασμό με τις διατάξεις του Β.Δ/τος 139/1971 «περί της αρμοδιότητος των Νομαρχών προς κήρυξιν αναγκαστικών τινων απαλλοτριώσεων».

2. Τις διατάξεις του άρθρου 1 του Νόμου Β Ρ Ξ Ζ/1893 «περί αναγκαστικής απαλλοτριώσεως ακινήτων προς συντήρησιν ή ανεύρεσιν αρχαιοτήτων».

3. Το από 3.10.1989 απόσπασμα πρακτικού από τη συνεδρίαση του Κεντρικού Αρχαιολογικού Συμβουλίου με αριθ. 27/5.9.1989, αποφασίζουμε:

Κηρύσσουμε την αναγκαστική απαλλοτρίωση, για λόγους δημόσιας ωφέλειας και ειδικότερα για την προστασία, συντήρηση και ανάδειξη του τείχους της πόλης της Ναυπάκτου στο νομό Αιτωλοακαρνανίας, έκτασης συνολικού εμβαδού 319,23 μ2, η οποία φαίνεται με τα στοιχεία Α-Β-Γ-Δ-Ε-Ζ-Η-Θ-Ι-Κ-Λ-Μ-Ν-Ξ-Ο-Π-Ρ-Σ-Α στο με κλίμακα 1:200/7.2.90 και Α/Α 2359 κτηματολογικό διάγραμμα του Ταμείου Αρχαιολογικών Πόρων και Απαλλοτριώσεων – Δ/νση Αποτυπώσεων και Συντηρήσεως κτιρίων και στον πάνω σ' αυτό Κτηματολογικό πίνακα, που μελετήθηκαν από τον Θ. Καλαμπάκο και θεωρήθηκαν στις 7.2.1990 από τον Προϊστάμενο Αποτυπώσεων και Συντηρήσεως Κτιρίων του Τ.Α.Π.Α. Ηλία Μαυροδόντη.

Στην έκταση που απαλλοτριώνεται προβάλει δικαιώματα κυριότητας ο Ιωάννης Γαλάνης.

Η απαλλοτρίωση κηρύσσεται υπέρ του Δημοσίου και με δαπάνη του Ταμείου Αρχαιολογικών Πόρων και Απαλλοτριώσεων.

Η απόφαση αυτή να δημοσιευθεί στην Εφημερίδα της Κυβερνήσεως.

Αθήνα, 14 Σεπτεμβρίου 1990

ΟΙ ΥΠΟΥΡΓΟΙ

ΟΙΚΟΝΟΜΙΚΩΝ
ΙΩΑΝ. ΠΑΛΑΙΟΚΡΑΣΣΑΣ

ΠΟΛΙΤΙΣΜΟΥ
ΤΖ. ΤΖΑΝΝΕΤΑΚΗΣ

Αριθ. 1056537/4765/0010 (4)

Αναγκαστική απαλλοτρίωση έκτασης στην περιοχή της Κοινότητας Κεραμωτής του Νομού Καβάλας, για την εγκατάσταση νέου υποσταθμού 150/20 KV, υπέρ και με δαπάνη της ΔΕΗ.

ΟΙ ΥΠΟΥΡΓΟΙ ΟΙΚΟΝΟΜΙΚΩΝ ΚΑΙ ΒΙΟΜΗΧΑΝΙΑΣ ΕΝΕΡΓΕΙΑΣ ΚΑΙ ΤΕΧΝΟΛΟΓΙΑΣ

Έχοντας υπόψη:

1. Τις διατάξεις του Ν.Δ/τος 797/71 «περί αναγκαστικών απαλλοτριώσεων», σε συνδυασμό με τις διατάξεις του Β.Δ/τος 139/1971 «περί της αρμοδιότητος των Νομαρχών προς κήρυξιν αναγκαστικών τινών απαλλοτριώσεων».

2. Τις διατάξεις της παρ. 2 του άρθρου 4 του Νόμου 1468/1950 «περί ιδρύσεως Δημόσιας Επιχειρήσεως Ηλεκτρισμού», όπως έχει τροποποιηθεί και συμπληρωθεί μεταγενέστερα, με τον Α.Ν. 1672/1951, που κυρώθηκε με το Νόμο 2113/1952.

3. Τις διατάξεις του άρθρου 9 του Α.Ν. 1566/1950 «περί κυρώσεως της μετά του οίκου EBASCO» συναφθείσηςτην 20ην Ιουλίου 1950 συμβάσεως κ.λπ.», όπως έχουν κυρωθεί, τροποποιηθεί και συμπληρωθεί με το Νόμο 1633/1951.

4. Την απόφαση του Διοικητικού Συμβουλίου της Δημοσίας Επιχειρήσεως Ηλεκτρισμού με αριθ. (ε.363) 395 (Συνεδρίασή του με αριθ. 64/27.12.89).

5. Το έγγραφο του ΥΒΕΤ με αριθ. πρωτ. Δ-ΗΛ(Φ41/14/3240/27.2.90, με το οποίο ζητείτε η κήρυξη αναγκαστικής απαλλοτρίωσης έκτασης στην περιοχή της Κοινότητας Κεραμωτής του Νομού Καβάλας, για την εγκατάσταση νέου υποσταθμού 150/20 KV, υπέρ και με δαπάνες της ΔΕη, αποφασίζουμε:

Κηρύσσουμε την αναγκαστική απαλλοτρίωση, για λόγους δημόσιας ωφέλειας και ειδικότερα για την εγκατάσταση νέου υποσταθμού 150/20 KV ΚΕΡΑΜΩΤΗΣ ΚΑΒΑΛΑΣ, έκτασης συνολικού εμβαδού 17.550 μ2 με τα συστατικά και παραρτήματά της, η οποία βρίσκεται στην εκτός σχεδίου και εκτός ζώνης κτηματική περιοχή της Κοινότητας Κεραμωτής του νομού Καβάλας και φαίνεται με τα στοιχεία Α-Β-5-4-3-40-Α στο με κλίμακα 1:500 αριθ. 37969/10.10.89 κτηματολογικό διάγραμμα της Διεύθυνσης Μελετών – Κατασκευών Έργων Μεταφοράς – Τομέας Μελετών Κατασκευών Έργων Μεταφοράς – Τομέας Μελετών Κατασκευών Έργων Πολ. Μηχ. της Δημόσιας Επιχείρησης Ηλεκτρισμού και στον πάνω σ' αυτό κτηματολογικό πίνακα, που θεωρήθηκαν στις 27.2.1990 από την αρμόδια Διευθύντρια του Υπουργείου Βιομηχανίας, Ενέργειας και Τεχνολογίας Παν. Χειλάκου.

Στην έκταση που απαλλοτριώνεται προβάλλει δικαιώματα κυριότητας η Κοινότητα Κεραμωτής.

Η απαλλοτρίωση κηρύσσεται υπερ της Δημοσίας Επιχείρησης Ηλεκτρισμού και με δαπάνη της.

Η απόφαση αυτή να δημοσιευθεί στην Εφημερίδα της Κυβερνήσεως.

Αθήνα, 14 Σεπτεμβρίου 1990

ΟΙ ΥΠΟΥΡΓΟΙ

ΟΙΚΟΝΟΜΙΚΩΝ
ΙΩΑΝ. ΠΑΛΑΙΟΚΡΑΣΣΑΣ

ΒΙΟΜΗΧΑΝΙΑΣ ΕΝΕΡΓΕΙΑΣ ΚΑΙ ΤΕΧΝΟΛΟΓΙΑΣ
ΣΤ. ΔΗΜΑΣ

Αριθ. 1066683/5584/0010 (5)

Αναγκαστική απαλλοτρίωση έκτασης στην περιοχή των Κοινοτήτων Αναργύρων Ροδώνας και Σωτήρα του Νομού Φλώρινας, για την ανάπτυξη του ορυχείου Αμυνταίου του ΛΚΠ-Α (περιοχή ΟΑ2), υπερ και με δαπάνη της Δ.Ε.Η.

ΟΙ ΥΠΟΥΡΓΟΙ ΟΙΚΟΝΟΜΙΚΩΝ ΚΑΙ ΒΙΟΜΗΧΑΝΙΑΣ ΕΝΕΡΓΕΙΑΣ ΚΑΙ ΤΕΧΝΟΛΟΓΙΑΣ

Έχοντας υπόψη:

1. Τις διατάξεις του Ν.Δ/τος 797/71 «περί αναγκαστικών απαλλοτριώσεων», σε συνδυασμό με τις διατάξεις του Β.Δ/τος 139/1971 «περί της αρμοδιότητος των Νομαρχών προς κήρυξιν αναγκαστικών τινων απαλλοτριώσεων».

2. Τις διατάξεις της παρ. 2 του άρθρου 4 του Νόμου 1468/1950 «περί ιδρύσεως Δημοσίας Επιχειρήσεως Ηλεκτρισμού», όπως έχει τροποποιηθεί και συμπληρωθεί μεταγενέστερα, με τον Α.Ν. 1672/1951, που κυρώθηκε με το Νόμο 2113/1952.

3. Τις διατάξεις του άρθρου 9 του Α.Ν. 1566/1950 «περί κυρώσεως της μετά του οίκου EBASCO» συναφθείσης την 20ην Ιουλίου 1950 συμβάσεως κλπ.», όπως έχουν κυρωθεί, τροποποιηθεί και συμπληρωθεί με το Νόμο 1633/1951.

4. Την απόφαση του Διοικητικού Συμβουλίου της Δημοσίας Επιχειρήσεως Ηλεκτρισμού με αριθ. 179/12.6.90, αποφασίζουμε:

Κηρύσσουμε την αναγκαστική απαλλοτρίωση, για λόγους δημόσιας ωφέλειας και ειδικότερα για την ανάπτυξη του Ορυχείου Αμυνταίου του ΛΚΠ-Α περιοχή (ΟΑ2) έκτασης συνολικού εμβαδού 5.426.417,5 μ2, με τα συστατικά και παράρτημά της, η οποία βρίσκεται στην κτηματική περιοχή των Κοινοτήτων Αναργύρων, Ροδώνας και Σωτήρα του νομού Φλώρινας και φαίνεται στο με κλίμακα 1:10.000 διάγραμμα οριζοντιογραφίας του σχεδίου ΛΚΠΑ/ΤΜΕΕ/ΤΟΠΟΓΡΑΦΙΚΟ/6/2.3.90 της Δημόσιας Επιχείρησης Ηλεκτρισμού, που θεωρήθηκε στις 16.7.1990 από τη Διευθύντρια του Υπουργείου Βιομηχανίας, Ενέργειας και Τεχνολογίας Παν. Χειλάκου.

Η απαλλοτρίωση κηρύσσεται σύμφωνα με τις διατάξεις της παρ. 2 του άρθρου2 του Ν.Δ.797/71, λόγω της σημασίας που έχει το έργο για την οικονομική ανάπτυξη της χώρας, χωρίς να τηρηθούν οι λοιποί όροι και προϋποθέσεις.

Ορίζουμε προθεσμία σύνταξης του κτηματολογικού διαγράμματος και του κτηματολογικού πίνακα έξι (6) μηνών από τη δημοσιευση της απόφασης αυτής.

Η απαλοτρίωση κηρύσσεται υπέρ της ΔΕΗ και με δαπάνη της.

Η απόφαση αυτή να δημοσιευθεί στην Εφημερίδα της Κυβερνήσεως.

Αθήνα, 13 Σεπτεμβρίου 1990

ΟΙ ΥΠΟΥΡΓΟΙ

ΟΙΚΟΝΟΜΙΚΩΝ — ΙΩΑΝ. ΠΑΛΑΙΟΚΡΑΣΣΑΣ

ΒΙΟΜΗΧΑΝΙΑΣ ΕΝΕΡΓΕΙΑΣ ΚΑΙ ΤΕΧΝΟΛΟΓΙΑΣ — ΣΤ. ΔΗΜΑΣ

Αριθ. Τ.Υ.6574 (6)

Απαλλοτρίωση Κοινοτικής έκτασης στην Κοινότητα Νεοχωροπούλου Ν. Ιωαννίνων, για την εγκατάσταση σταθμού αναμετάδοσης επικοινωνιών του συστήματος ΖΜ/ΕΡΜΗΣ.

Ο ΝΟΜΑΡΧΗΣ ΙΩΑΝΝΙΝΩΝ

Έχοντας υπόψη:

1. Τις διατάξεις του Ν.Δ. 797/71 «περί αναγκαστικών απαλλοτριώσεων» σε συνδιασμό με τις διατάξεις του Β.Δ. 139/71 «περί της αρμοδιότητας των Νομαρχών προς κήρυξη αναγκαστικών απαλλοτριώσεων».

2. Τις διατάξεις του Ν.4442/1929 «περί κυρώσεως του από 21.9.26 Ν.Δ. «περί Στρατιωτικών εισφορών και Ναυλώσεων», όπως έχουν τροποποιηθεί και συμπληρωθεί μεταγενέστερα.

3. Την αριθ. Φ.551/1/230371/12.11.77 κοινή απόφαση Υπουργών Εθνικής Άμυνας και Δημοσίων Έργων (ΦΕΚ 459/17.11.77 τ. Δ).

4. Την αριθ. Φ.913.1/66/559916/Σ591/7.3.90/ΓΕΣ/ΔΥΠΟ/1β (γνωμάτευση απαλλοτριώσεως).

5. Την αριθ. Φ.913.3/33/1/6985/Σ.815/30 Ιουνίου 1990 Δ/γή του Υ.ΕΘ.Α. και επειδή άμεση και επείγουσα ανάγκη επιβάλει την απαλλοτρίωση της συγκεκριμένης έκτασης για κάλυψη στρατιωτικών αναγκών, αποφασίζουμε:

Κηρύσσουμε την αναγκαστική απαλλοτρίωση Κοιν. έκτασης Κοιν. Νεοχωροπούλου Ν. Ιωαννίνων συνολικού εμβαδού Ε=3.000 μ2 για στρατιωτικούς σκοπούς και ειδικώτερα για την εγκατάσταση σταθμού Αναμετάδοσης επικοινωνιών του συστήματος ΖΜ/ΕΡΜΗΣ όπως φαίνεται στο από 6 Δεκεμβρίου 1989 κτηματολογικό διάγραμμα με κλίμακα 1:5.000 και στον από 23 Ιανουαρίου 90 κτηματολογικό πίνακα πού σύνταξε ο στρ. (ΜΧ) Γεωργίου Ανδρέας Πολ/κός Μηχ/κός και θεώρησε ο Διοικητής Παπαθανασίου Ηλίας τχης (ΒΔ).

Στην έκταση που απαλλοτριώνεται προβάλλει δικαιώματα η Κοινότητα Νεοχωροπούλου Ιωάννινων.

Η απαλλοτρίωση κυρήσσεται υπερ του Ταμείου Εθνικής Άμυνας και με δαπάνη αυτού.

Η απόφαση αυτή να δημοσιευθεί στην Εφημερίδα της Κυβερνήσεως.

Ιωάννινα, 25 Σεπτεμβρίου 1990

Ο Νομάρχης


ΕΥΑΓΓΕΛΟΣ ΧΑΡΑΛΑΜΠΙΔΗΣ

492 ΤΔΒ

ΚΤΗΜΑΤΟΛΟΓΙΚΟ ΔΙΑΓΡΑΜΜΑ

Του προς επίταξη -απαλλοτρίωση ακινήτου εμβαδού 3000μ² της κοινότητας Νεοχωροπούλου Νομού Ιωαννίνων γιά την κάλυψη Στρατιωτικών αναγκών σύμφωνα με το αρθρο 2 του ΝΔ 797/71

Κλίμακα 1:5000

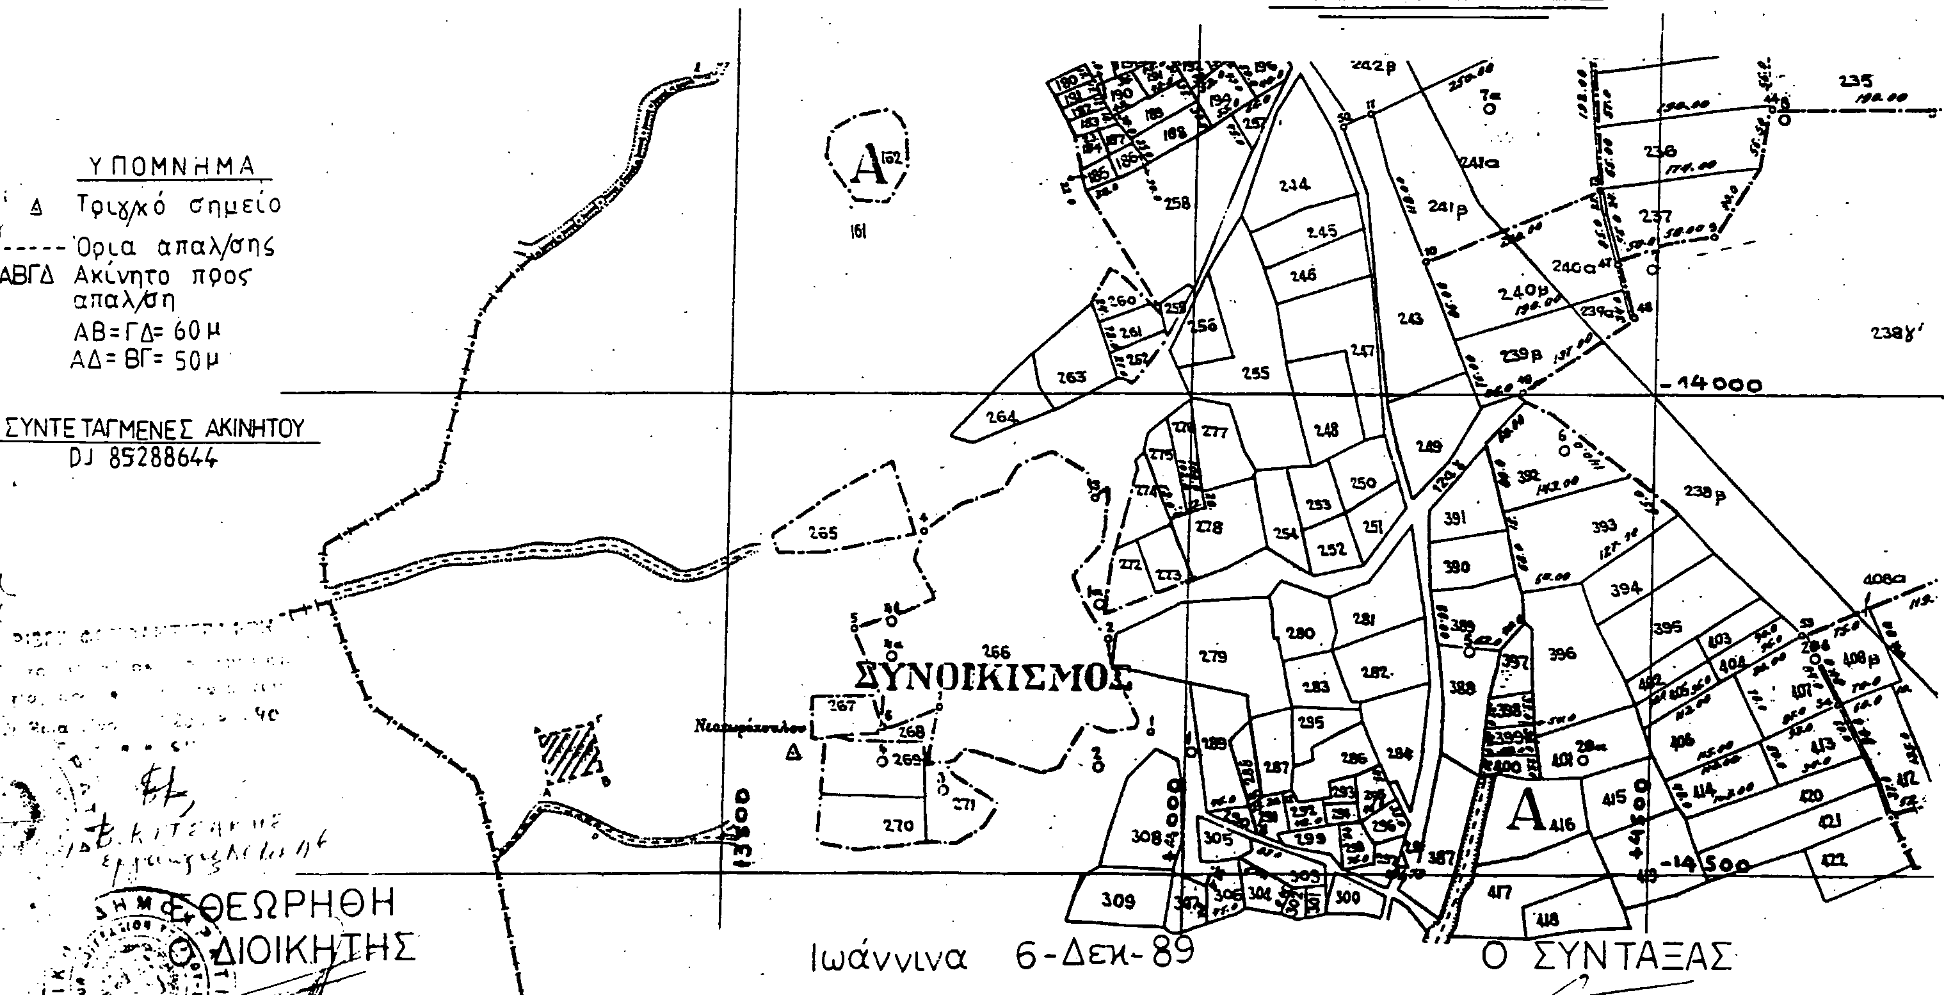

Θ Ε Ω Ρ Η Θ Η
Ο ΔΙΟΙΚΗΤΗΣ

Παναγιωτόπουλος Ηλίας
Τχης (ΔΒ)

Ιωάννινα 6-Δεκ-89

Ο ΣΥΝΤΑΞΑΣ

Στρ(ΜΧ) Γεωργίου Ανδρέας
Πολιτικός Μηχανικός

492 ΤΔΒ

ΚΤΗΜΑΤΟΛΟΓΙΚΟΣ ΠΙΝΑΚΑΣ

Του προς επίταξη-απαλλοτρίωση ακινήτου εμβαδού 3.000 μ² της κοινότητας Νεοχωροπούλου Νομού Ιωαννίνων γιά την κάλυψη Στρατιωτικών αναγκών σύμφωνα με το άρθρο 2 του ΝΔ 797/71

α/α	ΟΝΟΜΑΤΕΠΩΝΥΜΟ	Όνομα πατρός ή συζύγου	Διεύθυνση κατοικίας	Αριθμός ιδιοκτησίας	Αριθμός κληροτεμαχίου	Έδαφος και είδος καλλιέργειας	ΕΜΒ. ΙΔΙΟΚΤΗΣΙΑ			Εμβαδό που αναγράφεται στους τίτλους	Αριθμός ημερομηνίας τίτλου ιδιοκτησίας	Έδαφος και είδος καλλιέργ.	ΥΠΕΡΚΕΙΜΕΝΑ									ΠΑΡΑΤΗΡΗΣΕΙΣ
							Εντός απαλ/σεως	Εκτός απαλ/σεως	ΣΥΝΟΛΟ				Μανδρότοιχος Μ³	Κτίρια σε Μ³	Μηλιές μεγάλες	Μηλιές μικρές	Ελιές μεγάλες	Ελιές μικρές	Αμπέλια σε χλμ.	Πεύκα μεγάλα	Κ Λ Π	
1	2	3	4	5	6	7	8	9	10	11	12	13	14	15	16	17	18	19	20	21	22	23
1	Κοινότητα Νεοχωροπούλου	-	-	-	161 νομαρχία Ιωαννίνων	Βραχώδες	3000 μ²	895.452 μ²	898452 μ²	898452 μ²												Παραχωρήθηκε στη κοινότητα με την 43357/19-8-1966 απόφαση του Νομάρχη Ιωαννίνων (ΦΕΚ 657/9-11-1966)
ΑΘΡΟΙΣΜΑ							3000	-	898452													

Ιωάννινα 23-Ιαν-90

ΘΕΩΡΗΘΗΚΕ
Ο
ΔΙΟΙΚΗΤΗΣ

Παπαθανασίου Ηλίας
Τχης (ΔΒ)

Ο
ΣΥΝΤΑΞΑΣ

Στρ (ΜΧ) Γεωργίου Ανδρέας
Πολιτικός Μηχανικός

Αριθ. 1504 (7)

Εφαρμογή του άρθρου 1 του Ν. 653/1977 «περί υποχρεώσεως των παροδίων ιδιοκτητών για την διάνοιξη εθνικών οδών κ.τ.λ.».

Ο ΝΟΜΑΡΧΗΣ ΧΑΝΙΩΝ

Έχοντας υπόψη:

1. Τις διατάξεις:

α) Του Ν. 653/1977 «περί υποχρεώσεως των παροδίων ιδιοκτητών για την διάνοιξη εθνικών οδών κ.τ.λ.».

β) Τις παραγράφους 9 και 10 του άρθρου 62 του Ν. 947/79 «περί οικιστικών περιοχών».

γ) Του Π.Δ. 929/1979 και του Ν. 960/1979 δια των οποίων τέθηκαν σε εφαρμογή οι νέες διατάξεις απαλλοτριώσεων με επιβάρυνση των παροδίων ιδιοκτητών για τις περιπτώσεις εθνικών οδών, ως και επαρχιακών, δημοτικών και κοινοτικών οδών (νέες διανοίξεις, βελτιώσεις).

2. Το με αριθμό Δ12β/0/35456/ΦΕ65/22.8.1990 έγγραφο της Δ12 του ΥΠΕΧΩΔΕ, ως και την ανάγκη καθορισμού των περιπτώσεων εφαρμογής του άρθρου 1 του Ν. 653/77 σε οδούς που προβλέπεται εκτέλεση εργασιών βελτιώσεως ή διαπλατύνσεως, αποφασίζουμε:

Ορίζουμε ότι η δημοτική οδός Αναγνώστου Γωγωνή βελτιώνεται στο Τμήμα της μεταξύ των οδών Περιβολίων και Εθνικής οδού Χανίων - Καστελλίου και έχουν εφαρμογή οι διατάξεις του άρθρου 1 του Ν. 653/77 και του Π.Δ. 929/1979.

Η απόφαση αυτή να δημοσιευθεί στην Εφημερίδα της Κυβερνήσεως.

Χανιά, 19 Σεπτεμβρίου 1990

Ο Νομάρχης
ΑΝΤΩΝΗΣ ΝΑΤΣΙΚΑΣ

ΑΝΑΚΟΙΝΩΣΕΙΣ

Αριθ. 1061611/5193/0010 (8)

Ειδοποίηση παρακατάθεσης αποζημίωσης από αναγκαστική απαλλοτρίωση στο λόφο «Τουρκοβούνια» Αθηνών.

Ο ΥΠΟΥΡΓΟΣ ΟΙΚΟΝΟΜΙΚΩΝ

1. Σύμφωνα με τις διατάξεις των άρθρων 7 και 24 του Α.Ν. 1731/1939 «περί αναγκαστικών απαλλοτριώσεων», πληροφορούμε όλους όσους:

α) Έχουν δικαίωμα κυριότητας ή άλλα εμπράγματα δικαιώματα στα ακίνητα που απαλλοτριώθηκαν με την κοινή για την ανέγερση του Ιερού Ναού του Σωτήρα και τη διαμόρφωση του περιβάλλοντος αυτού χώρου στο λόφο «Τουρκοβούνια» Αθηνών.

β) Έχουν εγγράφει υποθήκη ή και έχουν επιβάλει κατάσχεση ή με οποιονδήποτε τρόπο διεκδικούν τα απαλλοτριωθέντα ακίνητα, ότι η αποζημίωση που καθόρισε το Πολυμελές Πρωτοδικείο Αθηνών με τις 1215/1989 και 4015/87 αποφάσεις του για τα παραπάνω ακίνητα και τα υπερκείμενα αυτών που εικονίζονται στο από 4.2.1970 κτηματολογικό διάγραμμα και στον αντίστοιχο κτηματολογικό πίνακα της Υπηρεσίας Τοπογραφήσεων του Υπουργείου Δημοσίων Έργων κατατέθηκε στο Ταμείο Παρακαταθηκών και Δανείων (Γραφείο Παρακαταθηκών Κεντρικό) και εκδόθηκε το Νο 849/10.8.1990 γραμμάτιο σύστασης παρακαταθήκης για οκτώ εκατομμύρια οκτακόσιες πενήντα έξη χιλιάδες ενενήντα οκτώ (8.856.098) δραχμές.

2. Η αποζημίωση αυτή θα αποδοθεί στους κατά νόμο δικαιούχους.

Η ανακοίνωση αυτή να δημοσιευθεί στην Εφημερίδα της Κυβερνήσεως.

Αθήνα, 19 Σεπτεμβρίου 1990

Με εντολή Υπουργού
Ο Προϊστάμενος της Δ/νσης
Γ. ΤΣΙΑΒΟΣ

ΠΟΛΕΟΔΟΜΙΑ

ΑΠΟΦΑΣΕΙΣ

Αριθ. 7861/89 (9)

Χαρακτηρισμός ως διατηρητέου του συγκροτήματος των κτιρίων, του αυλότοιχου που τα περιβάλλει και του αύλειου χώρου με τα καθιστικά (πεζούλες) που βρίσκονται μεταξύ των κτιρίων φερομένων ως ιδιοκτησία Ιωάννη και Κωνσταντίνου Μπουμπούχη, που βρίσκεται στην περιοχή Μεσαριάς της νήσου Άνδρου και καθορισμός ειδικών όρων και περιορισμών δόμησης.

Ο ΥΠΟΥΡΓΟΣ ΑΙΓΑΙΟΥ

Έχοντας υπόψη:

1. Τις διατάξεις του Ν. 1577/85 «Γενικός Οικοδομικός Κανονισμός» (ΦΕΚ 210/Α/85 και ειδικότερα τα άρθρα 3 και 4 (παρ. 2) αυτού, όπως τροποποιήθηκε με τις διατάξεις του Ν. 1772/1988 «Τροποποίηση των διατάξεων του Ν. 1577/85 Γενικός Οικοδομικός Κανονισμός» και άλλες σχετικές διατάξεις» (ΦΕΚ 91/Α/1988).

2. Το υπ' αριθ. 1/1986 Π.Δ/γμα «καθορισμός αρμοδιοτήτων Υπουργείου Αιγαίου» (ΦΕΚ 1/Α/1986) και ειδικότερα τα άρθρα 2 (παρ. 3, εδ. ζ, περ. αα) και 5 αυτού.

3. Το υπ' αριθ. 359/1986 Π.Δ/γμα «Οργανισμός Υπουργείου Αιγαίου» ΦΕΚ 158/Α/1986) και ειδικότερα το άρθρο 5 (παρ. 1, ε και παρ. 2, Ε, 8) αυτού.

4. Την υπ' αριθ. 2497/10.4.1989 απόφαση του Υπουργού Αιγαίου «Μεταβίβαση αρμοδιοτήτων στο Γενικό Γραμματέα και του δικαιώματος να υπογράφουν Με εντολή Υπουργού στους Προϊσταμένους Διευθύνσεων και Τμημάτων του Υπουργείου Αιγαίου» (ΦΕΚ 246/Β/11.4.1989).

5. Το φάκελλο του θέματος ο οποίος διαβιβάστηκε στις 18.4.1989 στο Τμήμα Πολιτιστικής Ανάπτυξης της Διεύθυνσης Περιφερειακής Ανάπτυξης του Υπουργείου Αιγαίου από το Τμήμα Παραδοσιακών Οικισμών της Διεύθυνσης Πολεοδομικού Σχεδιασμού του ΥΠΕΧΩΔΕ.

6. Την από 14.11.1989 αιτιολογική έκθεση που συντάχθηκε από το Τμήμα Πολιτιστικής Ανάπτυξης της Διεύθυνσης Περιφερειακής Ανάπτυξης του Υπουργείου Αιγαίου.

7. Την από 4.12.1989 απάντηση των ενδιαφερομένων Ιωάννη και Κων/νου Μπουμπούχη ότι αποδέχονται την αιτιολογική έκθεση, αποφασίζουμε:

1. Χαρακτηρίζεται ως διατηρητέο συγκρότημα των κτιρίων, ο αυλότοιχος που τα περιβάλλει και ο αύλειος χώρος με τα καθιστικά (πεζούλες), που είναι μεταξύ των κτιρίων, που βρίσκονται στην περιοχή Μεσαριάς της νήσου Άνδρου, φερόμενα ως ιδιοκτησία Ιωάννη και Κων/νου Μπουμπούχη, όπως φαίνονται σημειωμένα στο τοπογραφικό διάγραμμα σε κλίμακα 1:500, που θεωρήθηκε από τον Προϊστάμενο του Τμήματος Πολιτιστικής Ανάπτυξης της Δ/νσης Περιφερειακής Ανάπτυξης του Υπουργείου Αιγαίου, με την υπ' αριθ. 7861/1990 πράξη του και που συνοπτικό αντίγραφό του δημοσιεύται με την παρούσα Απόφαση, επειδή πρόκειται για συγκρότημα κτιρίων με αξιόλογα παραδοσιακά και μορφολογικά στοιχεία.

2. Στο χαρακτηριζόμενο ως διατηρητέο συγκρότημα κτιρίων απαγορεύεται κάθε αφαίρεση, αλλοίωση ή καταστροφή των επιμέρους αρχιτεκτονικών στοιχείων του.

3. Επιτρέπεται η επισκευή, ο εκσυγχρονισμός των εγκαταστάσεων, η ενίσχυση του του φέροντα Οργανισμού, η εσωτερική διαρρύθμιση καθώς και επεμβάσεις για λόγους λειτουργικούς του χαρακτηριζόμενου ως διατηρητέου συγκροτήματος κτιρίων, εφ' όσον δεν αλλοιώνεται ο αρχιτεκτονικός τους χαρακτήρας.

4. Δεν επιτρέπεται η τοποθέτηση φωτεινών επιγραφών και διαφημίσεων στο χαρακτηριζόμενο ως διατηρητέο συγκρότημα κτιρίων.

Επιτρέπεται μόνο η τοποθέτηση επιγραφών περιορισμένων διαστάσεων, που πληροφορούν για τυχόν χρήση των χώρων του συγκροτήματος των κτιρίων.

5. Επιτρέπεται στην νοτιοδυτική πλευρά του κτιρίου III και του μικρού κτίσματος, η κατασκευή μικρής προσθήκης κατ' επέκτασή τους, για λειτουργικούς λόφους, υπό τον όρο να χρησιμοποιηθούν για την κατασκευή της όμοια υλικά (πλακοειδής πέτρες από σχιστόλιθο κλπ.) και όμοια αρχιτεκτονικά στοιχεία με αυτά των ήδη υπαρχόντων κτιρίων, σύμφωνα με μελέτη που εγκρίνεται από την αρμόδια ΕΠΑΕ.

6. Επιτρέπεται η διαμόρφωση του χώρου, που βρίσκεται στο «στεγάδι» σε χώρο βοηθητικής χρήσης.

7. Επιβάλλεται η ανακατασκευή των σοβελικιών (διακόσμιση από σοβά) που διακοσμούν περιμετρικά τα ανοίγματα (παράθυρα και πόρ-

τες) του συγκροτήματος των κτιρίων καθώς και η ανακατασκευή των ξύλινων κουφωμάτων (πόρτες, παράθυρα και τα σκούρα αυτών) μετά από την έγκριση της αρμόδιας ΕΠΑΕ.

8. Επιβάλλεται η αποκατάσταση της στέγης του κτιρίου ΙΙ, του κτιρίου ΙΙΙ και η στέγη από το «στεγάδι» που έχουν καταρεύσει, με μονοκλινή κεραμοσκεπή. Η αποκατάσταση των παραπάνω στεγών θα πρέπει να γίνει εντός τριών (3) ετών από την ισχύ της παρούσας Υπουργικής Απόφασης.

9. Επιτρέπεται η επισκευή και η ενίσχυση του φέροντα οργανισμού του αυλότοιχου και των καθιστικών (πεζούλες) που βρίσκονται στον αύλειο χώρο.

10. Για οποιαδήποτε οικοδομική εργασία στο εξωτερικό και εσωτερικό του διατηρητέου συγκροτήματος των κτιρίων και του περιβάλλοντα χώρου των καθώς και για την τοποθέτηση επιγραφών απαιτείται η έγκριση της Επιτροπής Πολεοδομικού και Αρχιτεκτονικού Ελέγχου (ΕΠΑΕ).


11. Η ισχύς της παρούσας απόφασης αρχίζει από την δημοσίευσή της στην Εφημερίδα της Κυβερνήσεως.

Η απόφαση αυτή να δημοσιευθεί, με το σχεδιάγραμμα που την συνοδεύει, στην Εφημερίδα της Κυβερνήσεως.

Μυτιλήνη, 3 Σεπτεμβρίου 1990

Ο ΥΠΟΥΡΓΟΣ

ΓΕΩΡΓΙΟΣ ΜΙΣΑΗΛΙΔΗΣ

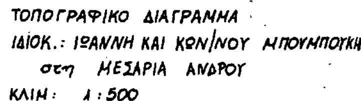

ΥΠΟΥΡΓΕΙΟ ΑΙΓΑΙΟΥ

Αριθμός πράξης 7861/89/1990 ΣΥΝΟΔΕΥΕΙ ΤΗΝ ΑΠΟΦΑΣΗ 7861/89/1990

Θέμα: Χαρακτηρισμός ως διατηρητέου του συγκροτήματος των κτιρίων, του αυλότοιχου που τα περιβάλλει και του αύλειου χώρου με τα καθιστικά (πεζούλες) που βρίσκονται μεταξύ των κτιρίων, ιδιοκτησία κ. Ιωάννη και Κων/νου Μπουμπούκη που βρίσκεται στη περιοχή Μεσαριάς της νήσου Άνδρου και καθορισμός ειδικών όρων και περιορισμών δόμησης.

Μυτιλήνη ΣΕΠΤΕΜΒΡΙΟΣ 1990

Ε.Υ.
Η προϊσταμένη Τμήματος
Μ. ΓΙΑΝΝΕΛΗ
ΠΟΛ. ΜΗΧΑΝΙΚΟΣ

Αριθ. 18843/1508 (10)

Τροποποίηση του ρυμοτομικού σχεδίου Περιστερίου στο Ο.Τ. 1281.

Ο ΝΟΜΑΡΧΗΣ ΔΥΤ. ΑΤΤΙΚΗΣ

Έχοντας υπόψη:

1. Τις διατάξεις του Ν.Δ/τος της 17ης Ιουλίου 1923 όπως μεταγενέστερα τροποποιήθηκαν και συμπληρώθηκαν και ειδικώτερα τα άρθρα 3 και 70.

2. Τις διατάξεις του Α.Ν. 314/1968 (ΦΕΚ 47/Α) όπως τροποποιήθηκαν και συμπληρώθηκαν με το υπ' αριθ. 1018/71 Ν.Δ/γμα (ΦΕΚ 220/Α) και με την παρ. 3 του άρθρου 34 του Ν. 1577/85 (ΦΕΚ 210/Α).

3. Τις διατάξεις του υπ' αριθ. 183/1986 Π.Δ/τος (ΦΕΚ 70/Α).

4. Την υπ' αριθ. Γ4δ/15883/1903/8.2.1988 κοινή απόφαση Υπουργού Προεδρίας της Κυβέρνησης και Αναπληρωτή Υπουργού ΠΕΧΩΔΕ.

5. Την υπ' αριθ. 396/1989 γνωμοδότηση του Δημοτικού Συμβουλίου Περιστερίου.

6. Την υπ' αριθ. 24/1990 (θέμα 10ο) γνωμοδότηση του Συμβουλίου Χ.Ο.Π. Νομού Δυτ. Αττικής, αποφασίζουμε:

Άρθρο 1

Εγκρίνεται η τροποποίηση του ρυμοτομικού σχεδίου Περιστερίου στο Ο.Τ. 1281 με την μετατόπιση της οικοδομικής γραμμής κατά μήκος του δρόμου Πευκών, όπως αναλυτικά φαίνεται στο τοπογραφικό διάγραμμα σε κλίμακα 1:500 που έχει θεωρηθεί από την Δ/ντρια της Δ/νσης πολεοδομίας Δ.Α. και που θα αναρτηθεί για 15 ημέρες στα γραφεία της Δ/νσης Πολεοδομίας Δ.Α. μετά την δημοσίευση αυτής της απόφασης στην Εφημερίδα της Κυβέρνησης.

Άρθρο 2

Η ισχύς της απόφασης αυτής αρχίζει από την ημερομηνία δημοσιεύσής της στην Εφημερίδα της Κυβέρνησης.

Η απόφαση αυτή να δημοσιευθεί στην Εφημερίδα της Κυβερνήσεως.

Αιγάλεω, 12 Σεπτεμβρίου 1990

Ο Νομάρχης
ΑΘ. ΜΠΟΥΡΑΣ

Αριθ. 18844/1509 (11)

Τροποποίηση του ρυμοτομικού σχεδίου Περιστερίου στο Ο.Τ. 1746 και 1749.

Ο ΝΟΜΑΡΧΗΣ ΔΥΤ. ΑΤΤΙΚΗΣ

Έχοντας υπόψη:

1. Τις διατάξεις του Ν.Δ/τος της 17ης Ιουλίου 1923 όπως μεταγενέστερα τροποποιήθηκαν και συμπληρώθηκαν και ειδικώτερα τα άρθρα 3 και 70.

2. Τις διατάξεις του Α.Ν. 314/1968 (ΦΕΚ 47/Α) όπως τροποποιήθηκαν και συμπληρώθηκαν με το υπ' αριθ. 1018/71 Ν.Δ/γμα (ΦΕΚ 220/Α) και με την παρ. 3 του άρθρου 34 του Ν. 1577/85 (ΦΕΚ 210/Α).

3. Τις διατάξεις του υπ' αριθ. 183/1986 Π.Δ/τος (ΦΕΚ 70/Α).

4. Την υπ' αριθ. Γ4δ/15883/1903/8.2.1988 κοινή απόφαση Υπουργού Προεδρίας της Κυβέρνησης και Αναπληρωτή Υπουργού ΠΕΧΩΔΕ.

5. Την υπ' αριθ. 391/1987 γνωμοδότηση του Δημοτικού Συμβουλίου Περιστερίου.

6. Την υπ' αριθ. 24/1990 (θέμα 9ο) γνωμοδότηση του Συμβουλίου Χ.Ο.Π. Νομού Δυτ. Αττικής, αποφασίζουμε:

Άρθρο 1

Εγκρίνεται η τροποποίηση του ρυμοτομικού σχεδίου Περιστερίου με την επανέγκριση τμήματος του δρόμου Πτολεμαΐδος μεταξύ των Ο.Τ. 1746 και 1749 όπως φαίνεται στο σχετικό πτωτότυπο σχεδιάγραμμα σε κλίμακα 1:500 που έχει θεωρηθεί από την Δ/ντρια της Δ/νσης Πολεοδομίας Δυτ. Αττικής και που θα αναρτηθεί για 15 ημέρες στα γραφεία της Δ/νσης Πολεοδομίας Δυτ. Αττικής μετά την δημοσίευση αυτής της απόφασης στην Εφημερίδα της Κυβέρνησης.

Άρθρο 2

Η ισχύς της απόφασης αυτής αρχίζει από την ημερομηνία δημοσιεύσής της στην Εφημερίδα της Κυβέρνησης.

Η απόφαση αυτή να δημοσιευθεί στην Εφημερίδα της Κυβερνήσεως.

Αιγάλεω, 12 Σεπτεμβρίου 1990

Ο Νομάρχης
ΑΘ. ΜΠΟΥΡΑΣ

ΑΠΟ ΤΟ ΕΘΝΙΚΟ ΤΥΠΟΓΡΑΦΕΙΟ